


PLANZEICHNUNG

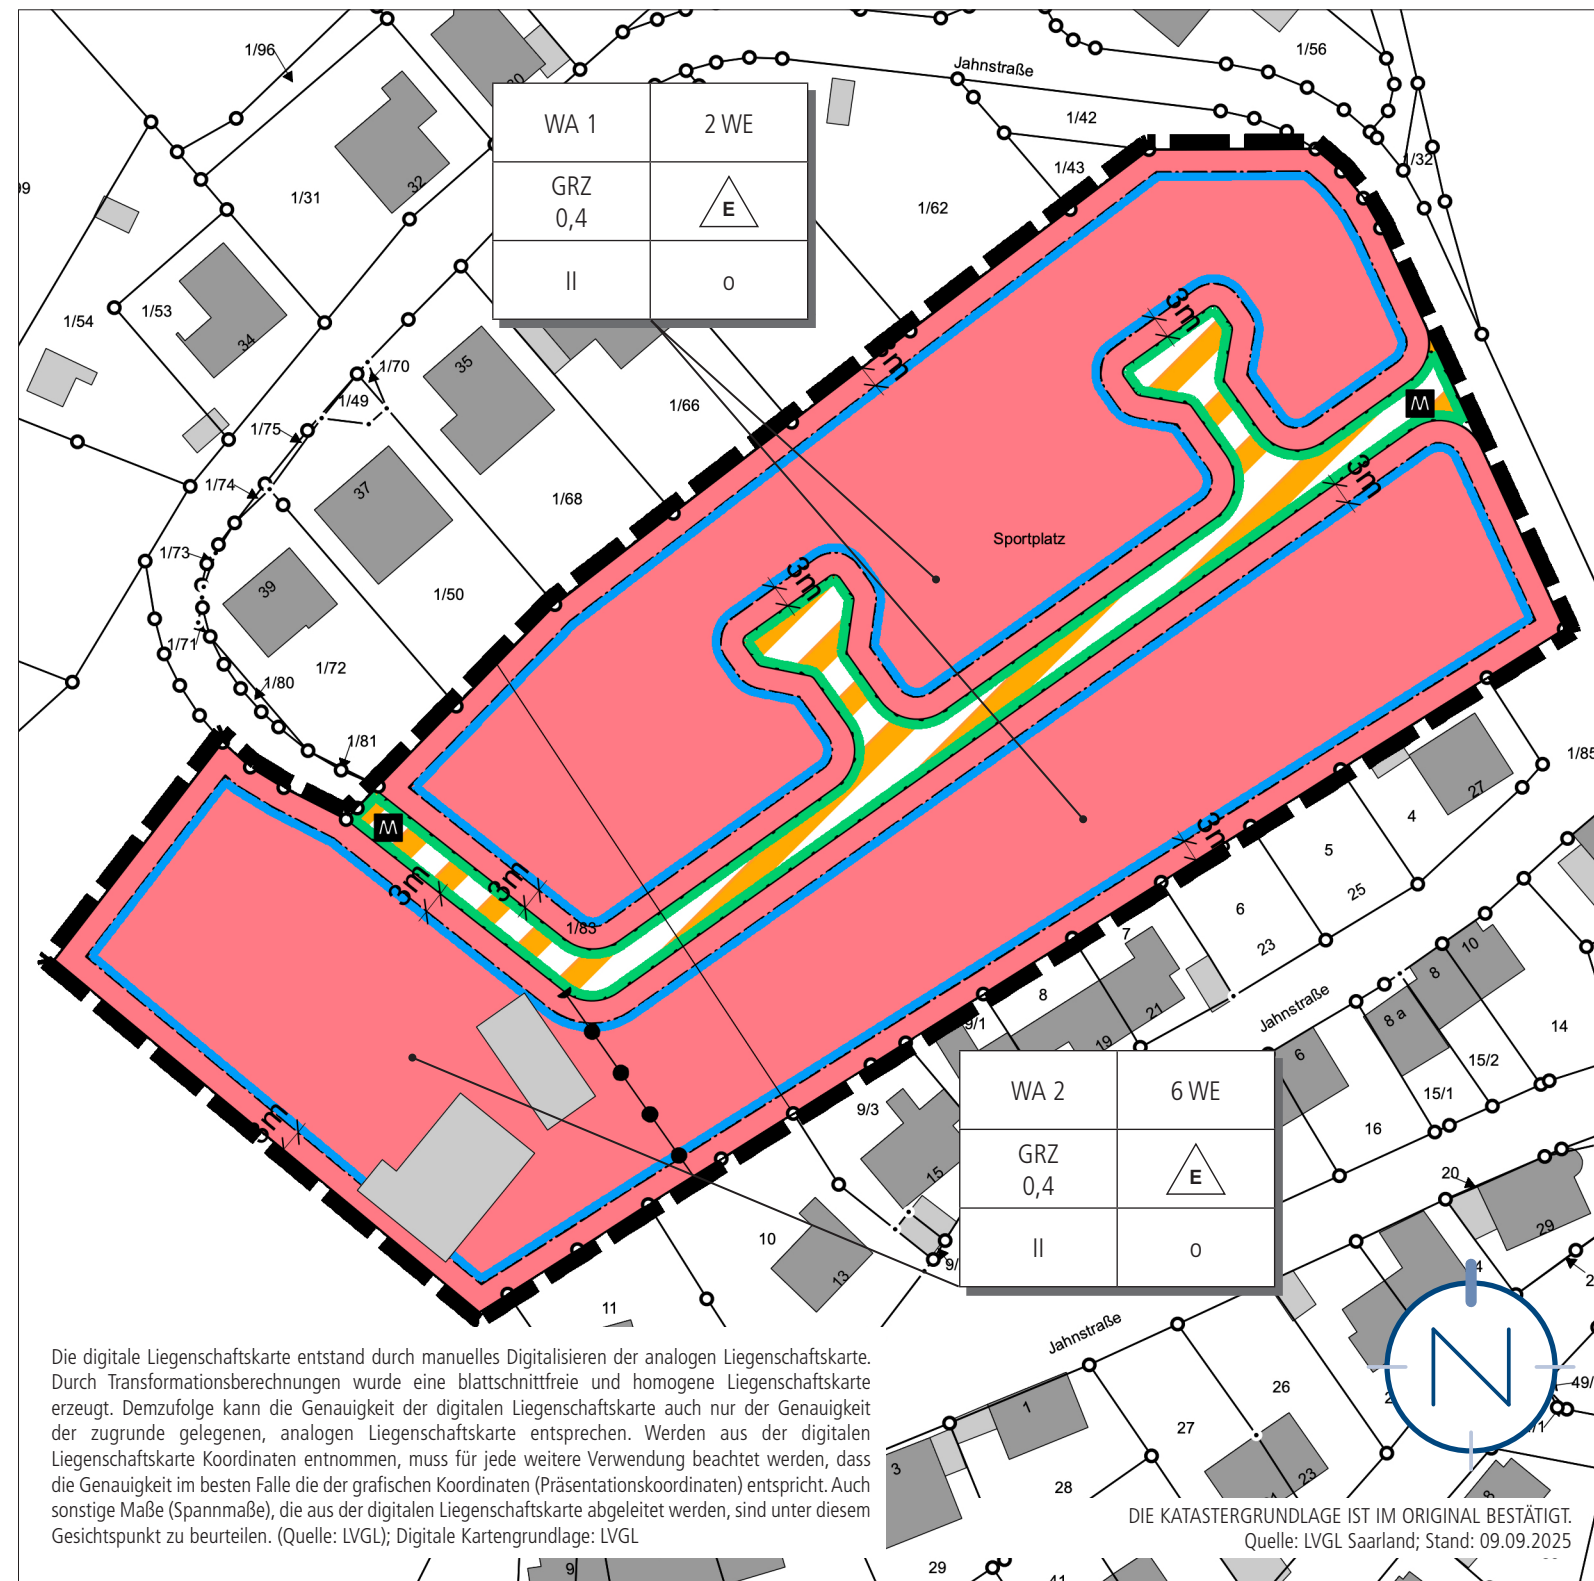

STÄDTEBAULICHES KONZEPT



GESETZLICHE GRUNDLAGEN

Für die Verfahrensdurchführung und die Festsetzungen gelten u. a. folgende Gesetze und Verordnungen in den jeweils gültigen Fassungen:

- Baugesetzbuch in der Fassung der Bekanntmachung vom 03. November 2017 (BGBl. I S. 3634), zuletzt geändert durch Artikel 5 des Gesetzes vom 12. August 2025 (BGBl. 2025 I Nr. 189).
- Verordnung über die bauliche Nutzung der Grundstücke (Baunutzungsverordnung - BauNVO) in der Fassung der Bekanntmachung vom 21. November 2017 (BGBl. I S. 3786), zuletzt geändert durch Artikel 2 des Gesetzes vom 03. Juli 2023 (BGBl. 2023 I Nr. 176).
- Verordnung über die Ausarbeitung der Bauleitpläne und die Darstellung des Planinhalts (PlanZV) vom 18.12.1990 (BGBl. 1991 I S. 58), zuletzt geändert durch Artikel 6 des Gesetzes vom 12. August 2025 (BGBl. I S. 189).
- Gesetz über Naturschutz und Landschaftspflege (Bundesnaturschutzgesetz - BNatSchG) vom 29. Juli 2009 (BGBl. I S. 2542), zuletzt geändert durch Artikel 2 des Gesetzes vom 12. August 2025 (BGBl. 2025 I Nr. 189).
- Bundes-Bodenschutzgesetz vom 17. März 1998 (BGBl. I S. 502), zuletzt geändert durch Artikel 7 des Gesetzes vom 25. Februar 2021 (BGBl. I S. 306).
- Gesetz zur Ordnung des Wasserhaushalts (Wasserhaushaltsgesetz - WHG) vom 31. Juli 2009 (BGBl. I S. 2585), zuletzt geändert durch Artikel 7 des Gesetzes vom 22. Dezember 2023 (BGBl. 2023 I Nr. 409).
- Saarländische Landesbauordnung (LBO) (Art. 1 des Gesetzes Nr. 1544) vom 18. Februar 2004, zuletzt geändert durch Artikel 1 des Gesetzes vom 19. Februar 2025 (Amtsbl. I S. 369_2).

- Kommunalselfverwaltungs-gesetz (KSVG) des Saarlandes in der Fassung der Bekanntmachung vom 27. Juni 1997 (Amtsbl. S. 682), zuletzt geändert durch Artikel 3 des Gesetzes vom 4. Dezember 2024 (Amtsbl. I S. 1086, 1087).
- Gesetz zum Schutz der Natur und Heimat im Saarland - Saarländisches Naturschutzgesetz - (SNG) - vom 05. April 2006 (Amtsbl. 2006 S. 726), zuletzt geändert durch Artikel 162 des Gesetzes vom 08. Dezember 2021 (Amtsbl. I S. 2629).
- Saarländisches Denkmalschutzgesetz (SDschG) (Art. 3 des Gesetzes Nr. 1946 zur Neuordnung des saarländischen Denkmalschutzes und der saarländischen Denkmalpflege) vom 13. Juni 2018 (Amtsbl. 2018, S. 358), zuletzt geändert durch Artikel 260 des Gesetzes vom 08. Dezember 2021 (Amtsbl. I S. 2629).
- Saarländisches Wassergesetz (SWG) vom 28. Juni 1960 in der Fassung der Bekanntmachung vom 30. Juli 2004 (Amtsbl. I S. 1994), zuletzt geändert durch Artikel 173 des Gesetzes vom 08. Dezember 2021 (Amtsbl. I S. 2629).
- Waldgesetz für das Saarland (Landeswaldgesetz - LWaldG) in der Fassung der Bekanntmachung vom 26. Oktober 1977 (Amtsbl. I S. 1009), zuletzt geändert durch Gesetz vom 12. Juni 2024 (Amtsbl. I S. 500).
- Saarländisches Gesetz zur Ausführung des Bundes-Bodenschutzgesetzes (Saarländisches Bodenschutzgesetz - SBodSchG) vom 20. März 2002 (Amtsbl. 2002 S. 990), zuletzt geändert durch das Gesetz vom 09. Oktober 2024 (Amtsbl. I S. 854).
- Satzung über die Gestaltung von Freiflächen sowie Flachdach- und Fassadenflächen in der Gemeinde Schiffweiler vom 29.05.2024.

PLANZEICHENERLÄUTERUNG

- GELTUNGSBEREICH** (§ 9 ABS. 7 BAUGB)
- WA** ALLGEMEINES WOHN- GEBIET (§ 9 ABS. 1 NR. 1 BAUGB UND § 4 BAUNVO)
- GRZ 0,4** GRUND- FLÄCHENZAHL (§ 9 ABS. 1 NR. 1 BAUGB I.V.M. § 19 BAUNVO)
- II** ZAHL DER VOLLGESCHOSSE ALS HÖCHSTMASS (§ 9 ABS. 1 NR. 1 BAUGB I.V.M. § 20 BAUNVO)
- O** OFFENE BAUWEISE (§ 9 ABS. 1 NR. 2 BAUGB UND § 22 ABS. 2 BAUNVO)
- E** BAUWEISE/ HAUSFORM; HIER: EINZELHÄUSER (§ 9 ABS. 1 NR. 2 BAUGB UND § 22 ABS. 2 S. 3 BAUNVO)
- BAUGRENZE** (§ 9 ABS. 1 NR. 2 BAUGB UND § 23 ABS. 3 BAUNVO)
- 2 WE** HÖCHSTZULÄSSIGE ZAHL DER WOHN- EINHEITEN JE WOHN- GEBÄUDE (§ 9 ABS. 1 NR. 6 BAUGB)
- M** VERKEHRSFLÄCHEN BESONDERER ZWECKBESTIMMUNG; HIER: MISCHVERKEHRSFLÄCHE (§ 9 ABS. 1 NR. 11 BAUGB)

Baugebiet	Zahl der Wohneinheiten je Wohngebäude
GRZ	Hausform
Vollgeschosse	Bauweise

ERLÄUTERUNG DER NUTZUNGSSCHABLONE

VERFAHRENSVERMERKE

- Der Gemeinderat hat am _____ die Einleitung des Verfahrens zur Aufstellung des Bebauungsplanes „Wohngebiet ehemaliger Sportplatz Buchenkopf“ beschlossen (§ 2 Abs. 1 BauGB).
- Der Beschluss, diesen Bebauungsplan aufzustellen, wurde am _____ ortsüblich bekanntgemacht (§ 2 Abs. 1 BauGB).

Schiffweiler, den _____

Der Bürgermeister

- Die Aufstellung des Bebauungsplanes wird gem. § 13a BauGB (Bebauungspläne der Innenentwicklung) im beschleunigten Verfahren durchgeführt. Gem. § 13a Abs. 3 und 4 BauGB wird eine Umweltprüfung nicht durchgeführt.
- Der Gemeinderat hat in seiner Sitzung am _____ den Entwurf gebilligt und die Veröffentlichung des Bebauungsplanes im Internet, inklusive einer Auslegung beschlossen (§ 13a BauGB i.V.m. § 3 Abs. 2 BauGB).
- Der Entwurf des Bebauungsplanes, bestehend aus der Planzeichnung (Teil A) und dem Textteil (Teil B) sowie der Begründung, wurde in der Zeit vom _____ bis einschließlich _____ im Internet veröffentlicht und zur Ansicht und zum Herunterladen bereitgehalten (§ 13a BauGB i.V.m. § 3 Abs. 2 BauGB). Zusätzlich fand eine öffentliche Auslegung statt.
- Ort und Dauer der Veröffentlichung im Internet und der Auslegung wurden mit dem Hinweis, dass Stellungnahmen während der Veröffentlichungsfrist von jedermann elektronisch per Mail, oder bei Bedarf schriftlich oder zur Niederschrift abgegeben werden können und dass nicht fristgerecht abgegebene Stellungnahmen bei der Beschlussfassung über den Bebauungsplan unberücksichtigt bleiben können, am _____ ortsüblich bekannt gemacht (§ 13a BauGB i.V.m. § 3 Abs. 2 BauGB).
- Die Behörden und sonstigen Träger öffentlicher Belange sowie die Nachbargemeinden wurden mit Schreiben vom _____ von der Veröffentlichung im Internet / Auslegung elektronisch benachrichtigt (§ 13a BauGB i.V.m. § 3 Abs. 2 BauGB und § 4 Abs. 2 BauGB und § 2 Abs. 2 BauGB). Ihnen wurde eine Frist bis zum _____ zur Stellungnahme eingeräumt.
- Während der elektronischen Beteiligung, Veröffentlichung im Internet / Auslegung gingen seitens der Öffentlichkeit, der Behörden und der sonstigen Träger öffentlicher Belange sowie der Nachbargemeinden Anregungen und Stellungnahmen ein. Die Abwägung der vorgebrachten Bedenken und Anregungen erfolgte durch den Gemeinderat am _____.

Das Ergebnis wurde denjenigen, die Anregungen und Stellungnahmen vorgebracht haben, mitgeteilt (§ 3 Abs. 2 Satz 6 BauGB).

- Der Gemeinderat hat am _____ den Bebauungsplan als Satzung beschlossen (§ 10 Abs. 1 BauGB). Der Bebauungsplan besteht aus der Planzeichnung (Teil A) und dem Textteil (Teil B) sowie der Begründung.
- Der Bebauungsplan wird hiermit als Satzung ausgefertigt.

Schiffweiler, den _____


Der Bürgermeister

- Der Satzungsbeschluss wurde am _____ ortsüblich bekannt gemacht (§ 10 Abs. 3 BauGB). In dieser Bekanntmachung ist auf die Möglichkeit der Einsichtnahme, die Voraussetzungen für die Geltendmachung der Verletzung von Vorschriften sowie auf die Rechtsfolgen der §§ 214, 215 BauGB, ferner auf Fälligkeit und Erlöschen der Schadensansprüche gem. § 44 Abs. 3 Satz 1 und 2 sowie Abs. 4 BauGB und auf die Rechtsfolgen des § 12 Abs. 6 KSVG hingewiesen worden.
- Mit dieser Bekanntmachung tritt der Bebauungsplan, bestehend aus der Planzeichnung (Teil A) und dem Textteil (Teil B) sowie der Begründung, in Kraft (§ 10 Abs. 3 BauGB).

Schiffweiler, den _____

Der Bürgermeister

Teil A: Wohngebiet ehemaliger Sportplatz Buchenkopf Bebauungsplan in der Gemeinde Schiffweiler, Ortsteil Landsweiler-Reden

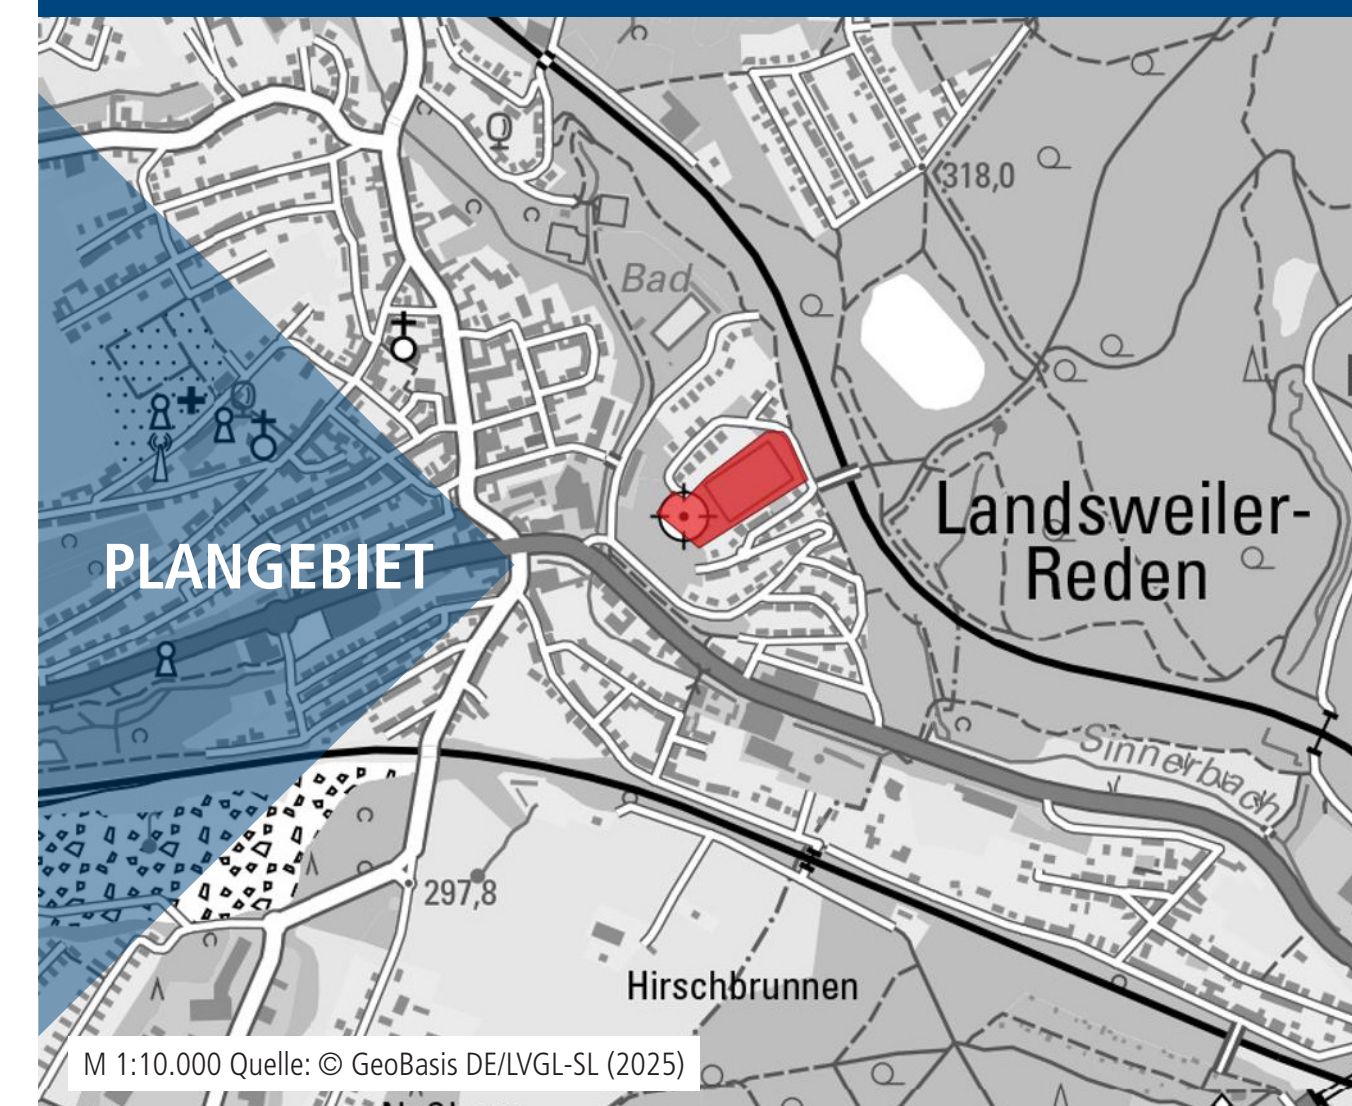

Bearbeitet im Auftrag der

Gemeinde Schiffweiler
Rathausstraße 7-11
66578 Schiffweiler

Stand der Planung: 03.02.2026
ENTWURF

Maßstab 1:1.000 im Original
Verkleinerung ohne Maßstab



Gesellschaft für Städtebau und Kommunikation mbH

Kirchenstraße 12 · 66557 Illingen
Tel: 0 68 25 - 4 04 10 70
email: info@kernplan.de

Geschäftsführer:
Dipl.-Ing. Hugo Kern
Dipl.-Ing. Sarah End

