



LAGEPLAN, OHNE MASSSTAB

Geltungsbereich der Satzung gem. § 34 Abs. 4 Nr. 3 BauGB „Wohnbebauung Ende Talstraße“, im Ortsteil Schiffweiler der Gemeinde Schiffweiler

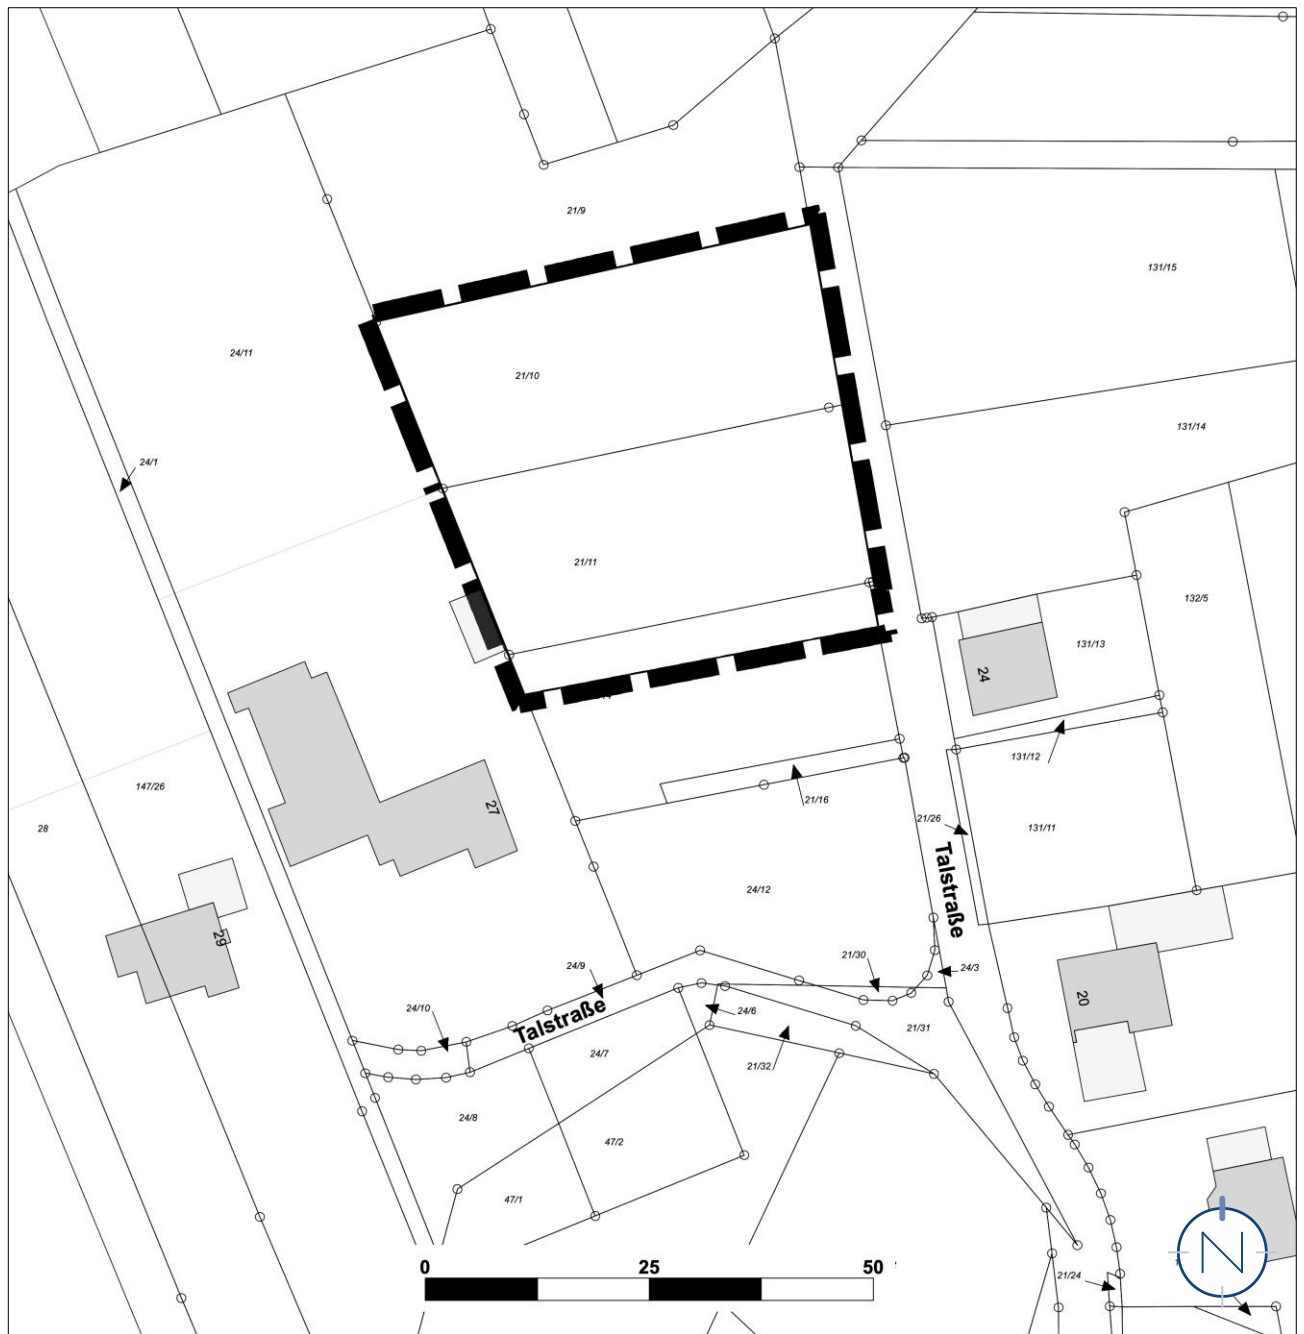

Quelle und Stand Katastergrundlage: LVGL, 05.06.2023; Bearbeitung: Kernplan

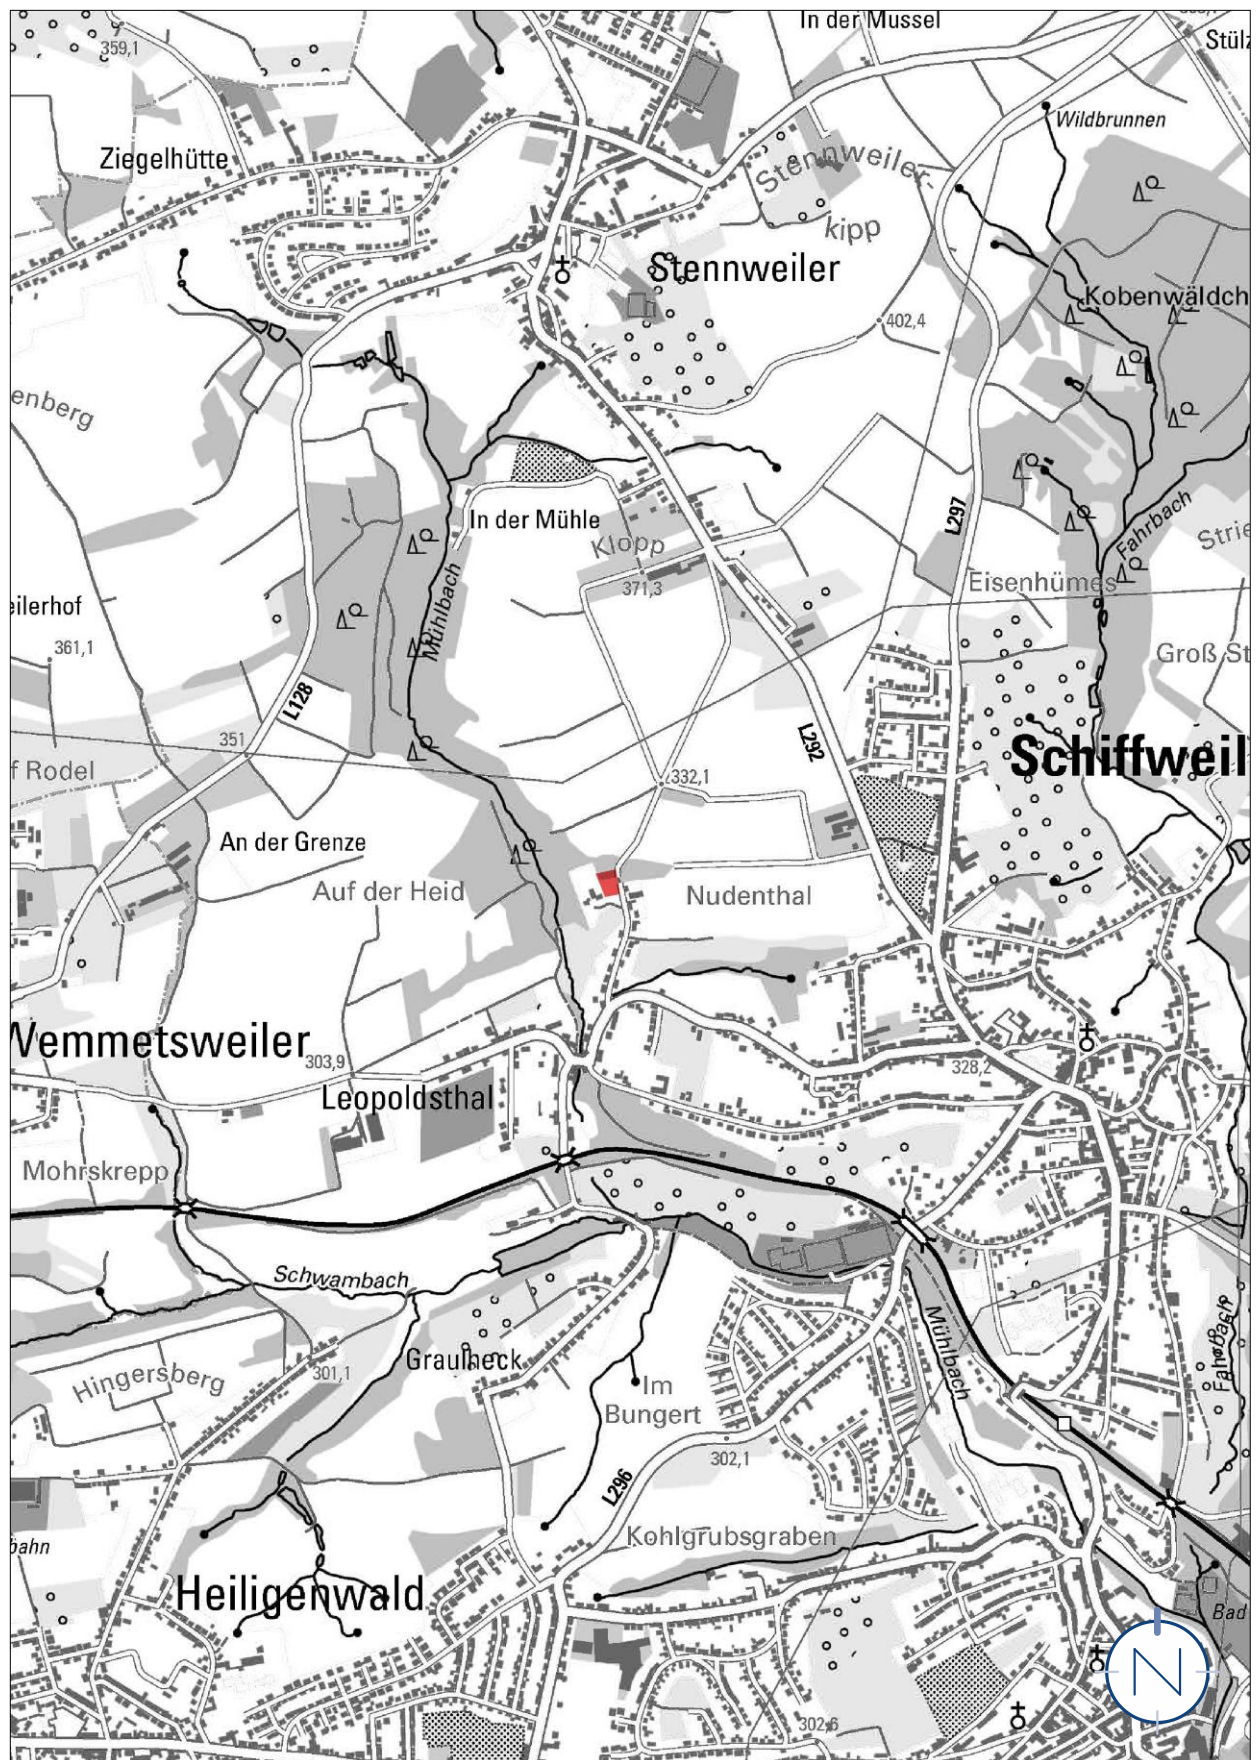

Quelle: ZORA, Z – 026/05, LVGL; Stand: Juni 2023; Bearbeitung: Kernplan